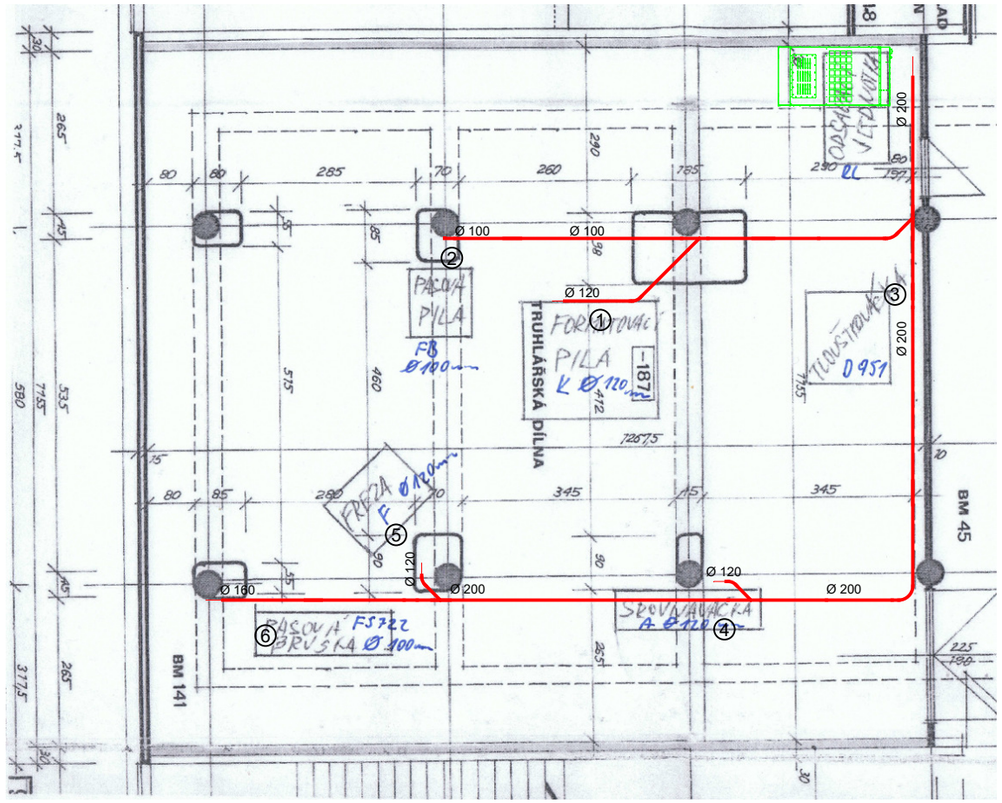
TRUHLÁŘSKÁ DÍLNA
PÁSOVÁ PILA
FORMOVACÍ PILA
TLOUŠŤOVKA D 951
ODSÁVÁNÍ VZDUCHOTECHNIKA
PÁSOVÁ BRUSKA
STOVNÁVACÍ FRÉZA
BM 141
BM 45
Ø 100
Ø 120
Ø 200
Ø 160
1
2
3
4
5
6

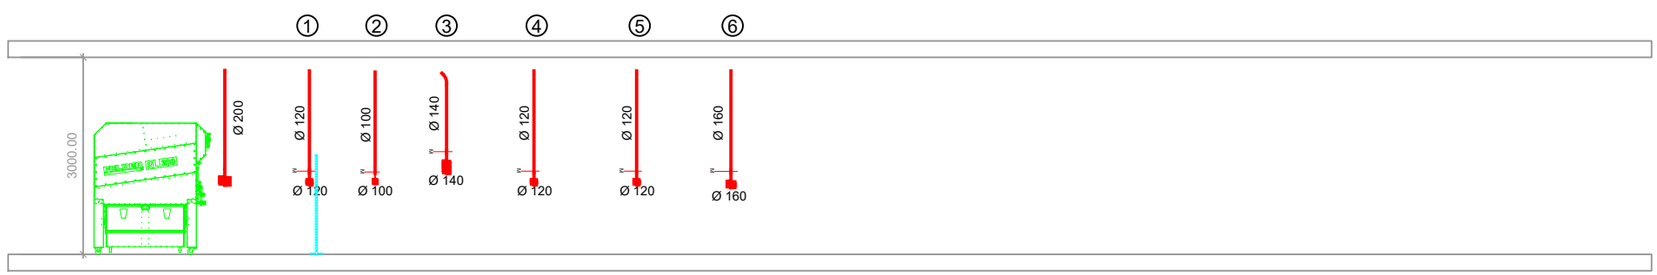
1
2
3
4
5
6
3000.00
Ø 200
Ø 120
Ø 120
Ø 100
Ø 100
Ø 140
Ø 140
Ø 120
Ø 120
Ø 120
Ø 160
Ø 160