Situace - 1. část

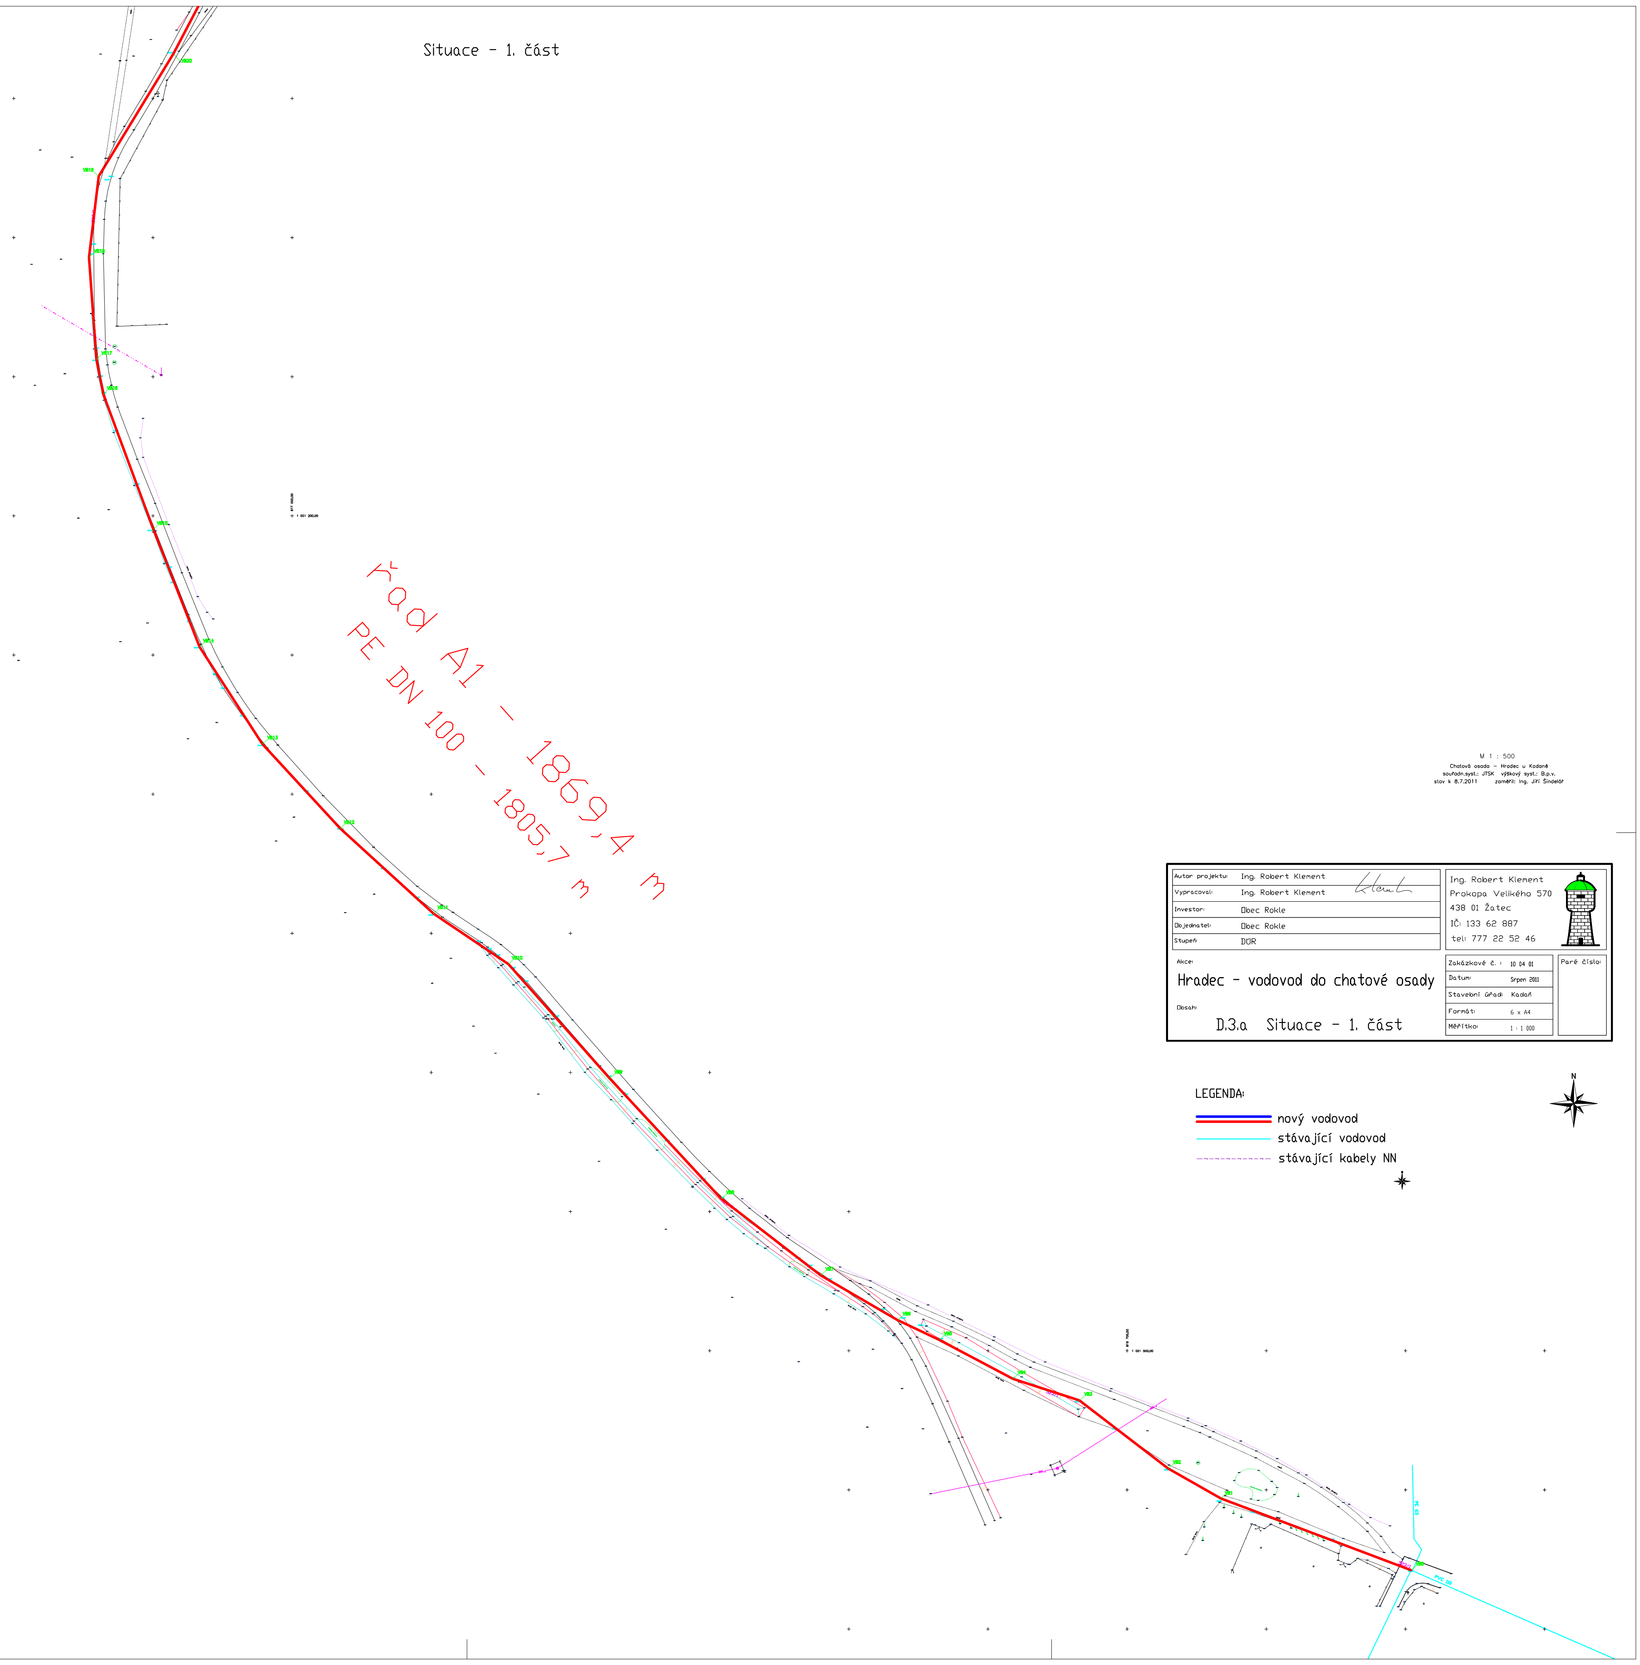

M 1 : 500
Chatová osada - Hradec u Kadaně
souřadn.syst.: JTSK výškový syst.: B.p.v.
stav k 8.7.2011 zaměřil: Ing. Jiří Šindelář

Autor projektu:	Ing. Robert Klement	Klement
Vypracoval:	Ing. Robert Klement	
Investor:	Obec Rokle	
Objednatel:	Obec Rokle	
Stupeň:	DÚR	

Ing. Robert Klement
Prokopa Velikého 570
438 01 Žatec
IČ: 133 62 887
tel: 777 22 52 46

Akce:
Hradec - vodovod do chatové osady

Obsah:
D.3.a Situace - 1. část

Zakázkové č.:	10 04 01
Datum:	Srpen 2011
Stavební úřad:	Kadaň
Formát:	6 x A4
Měřítko:	1 : 1 000

Paré číslo:

LEGENDA:
- nový vodovod
- stávající vodovod
- stávající kabely NN